




1

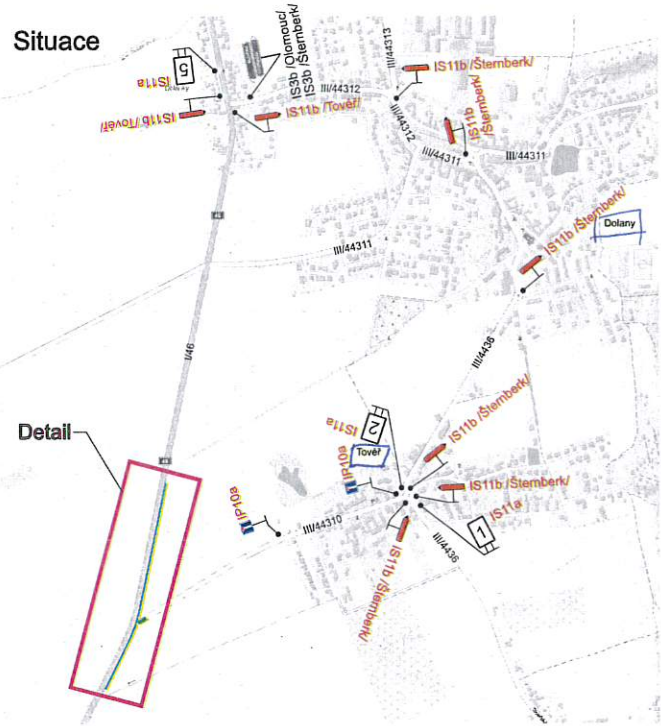

Specifikace IS11a

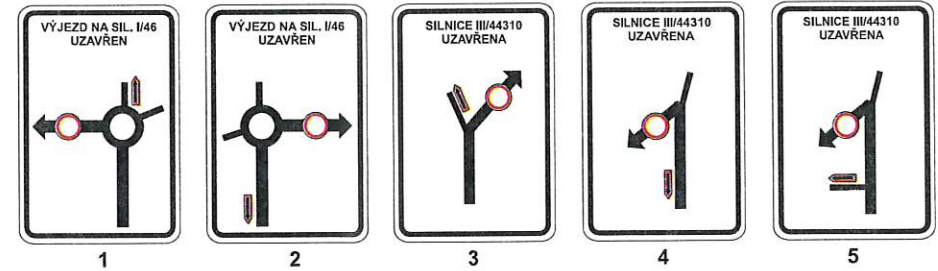

Detail

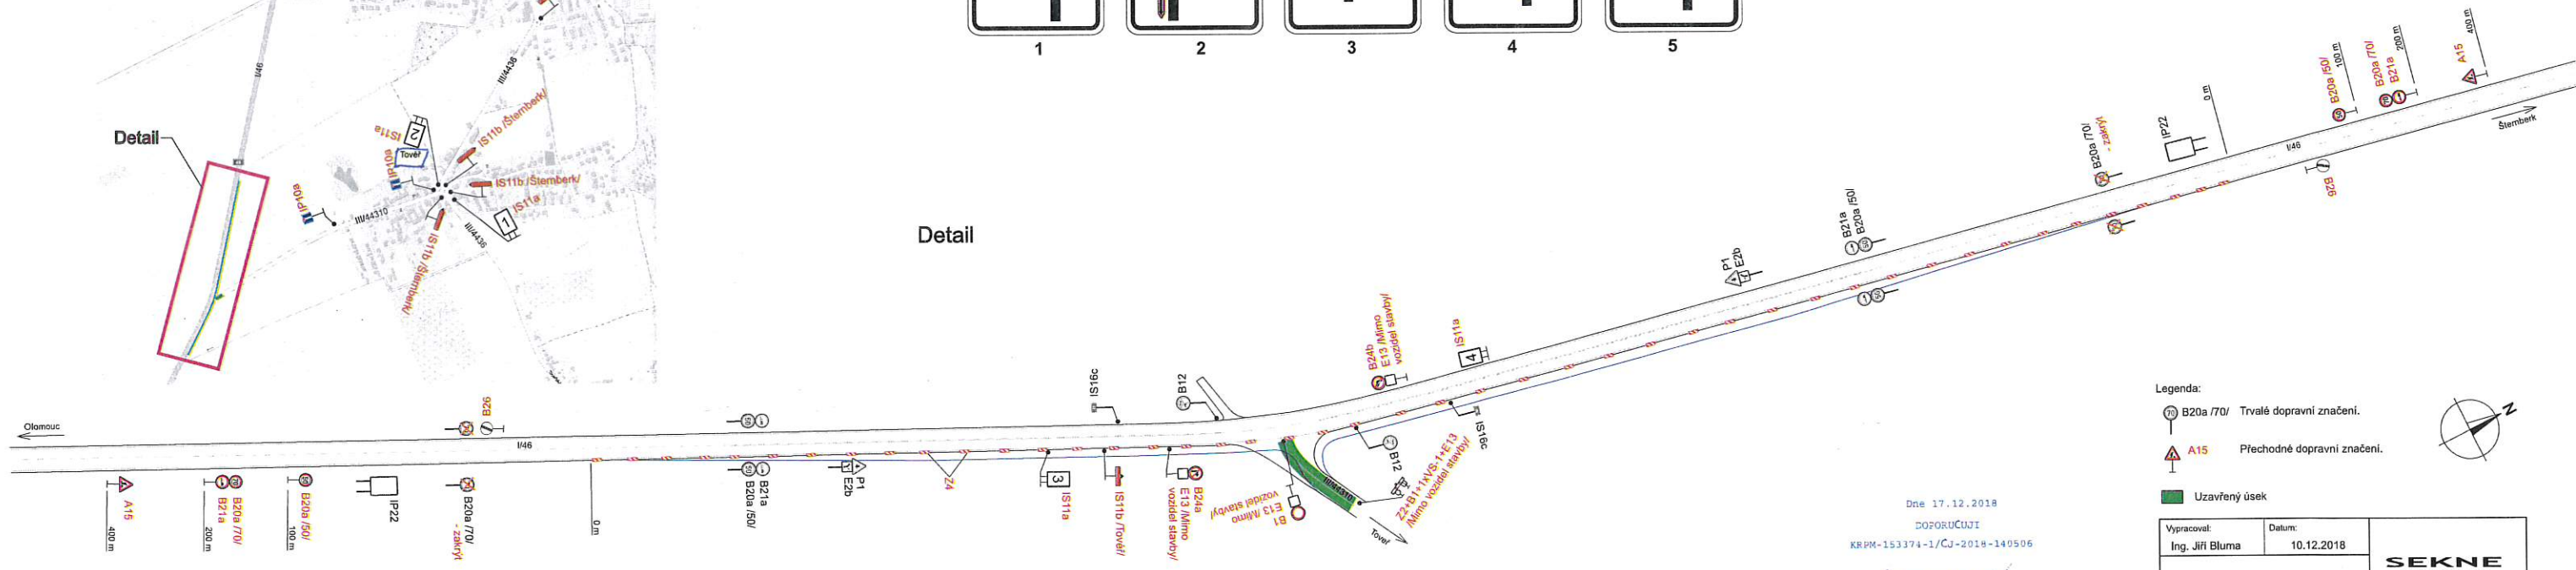

Dne 17.12.2018
 DOPORUČUJI
 KRPM-153374-1/CJ-2018-140506

POLOHA VEŘEJNÉ REPUBLIKY
 KRAJSKÝ A ŘEDITELSTVÍ POLICIE
 OLOMOUČSKÉHO KRAJE
 OLOMOUC
 J. Bluma

- Legenda:
- B20a /70/ Trvalé dopravní značení.
 - A15 Přechodné dopravní značení.
 - Uzavřený úsek

Vypracoval: Ing. Jiří Bluma	Datum: 10.12.2018	SEKNE SEKNE, spol. s r.o. Hamarská 12, 772 00 Olomouc DIČ: CZ2363701 tel./fax: 585 311 867
I/46 Toveř - křižovatka		
Částečná uzavírka silnice I/46 a úpíňá III/44310 Přechodné dopravní značení		


OVĚŘENO
 Magistrátem města Olomouce
 odd. st. inž. sp. 2. y. na
 Sp. zn.: S-SMOL/281939/2018/05
 21.01.2019

Bluma


TERMÍN
 18.03.-31.05.2019

2

Situace

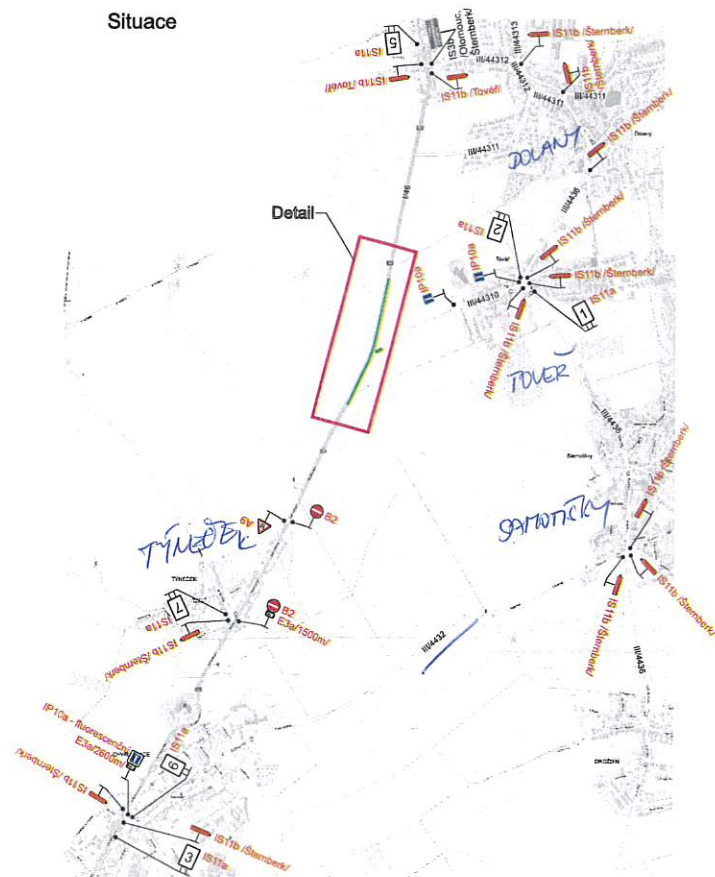

Specifikace IS11a

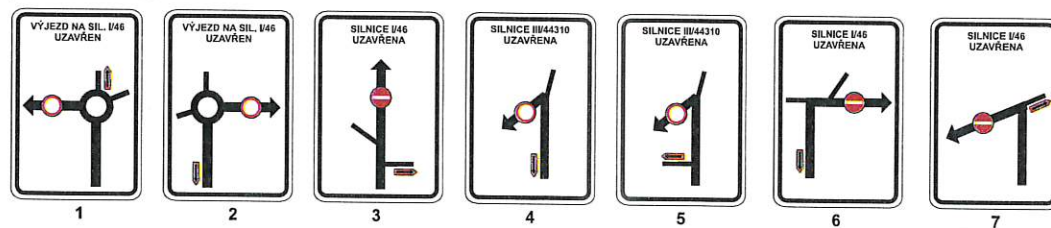

Detail



- Legenda:
- B20a/70/ Trvalé dopravní značení.
 - A15 Přechodné dopravní značení.
 - Uzavřený úsek

Dne 17.12.2018
 DOPRODÁNÍ
 XRN-153374-1/ČJ-2018-140506


Ing. Jiří Bluma

Vypracoval: Ing. Jiří Bluma	Datum: 10.12.2018
I/46 Toveř - křižovatka	
1 etapa	
Číslo územníka silnice I/46 a úpíná I/44310	
Přechodné dopravní značení	


SEKNE
 SEKNE spol. s r.o.
 Hornická 12, 772 00 Olomouc
 DIČ: CZ02363701
 tel./fax: 585 311 887

OVĚŘENO
 Magistrát města Olomouce
 281939/2018/08
 21.01.2019
Pankus

TERMIN
 01.06. – 16.06.2019

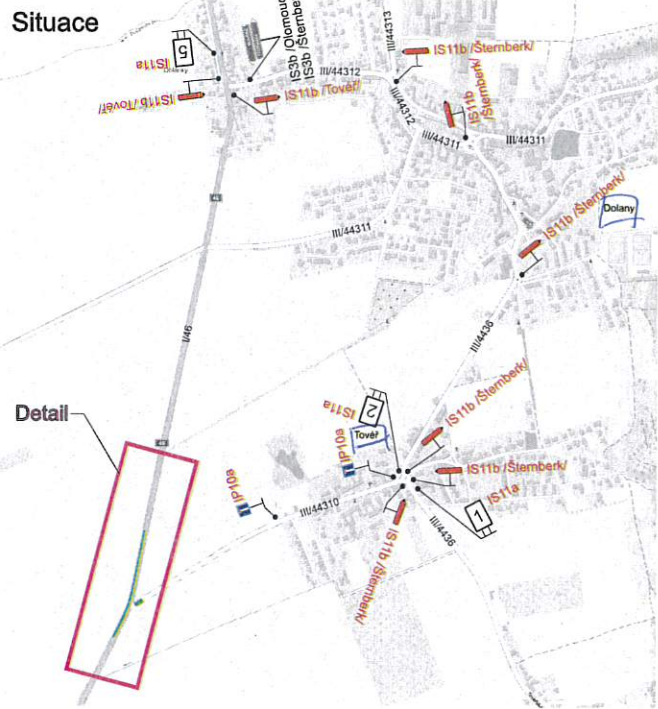


Specifikace IS11a

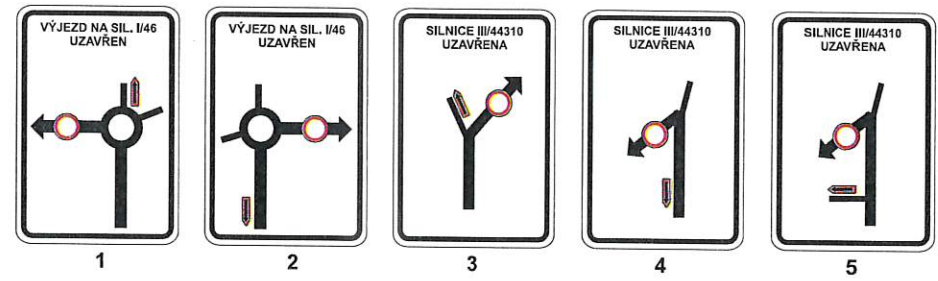

Detail

Detail

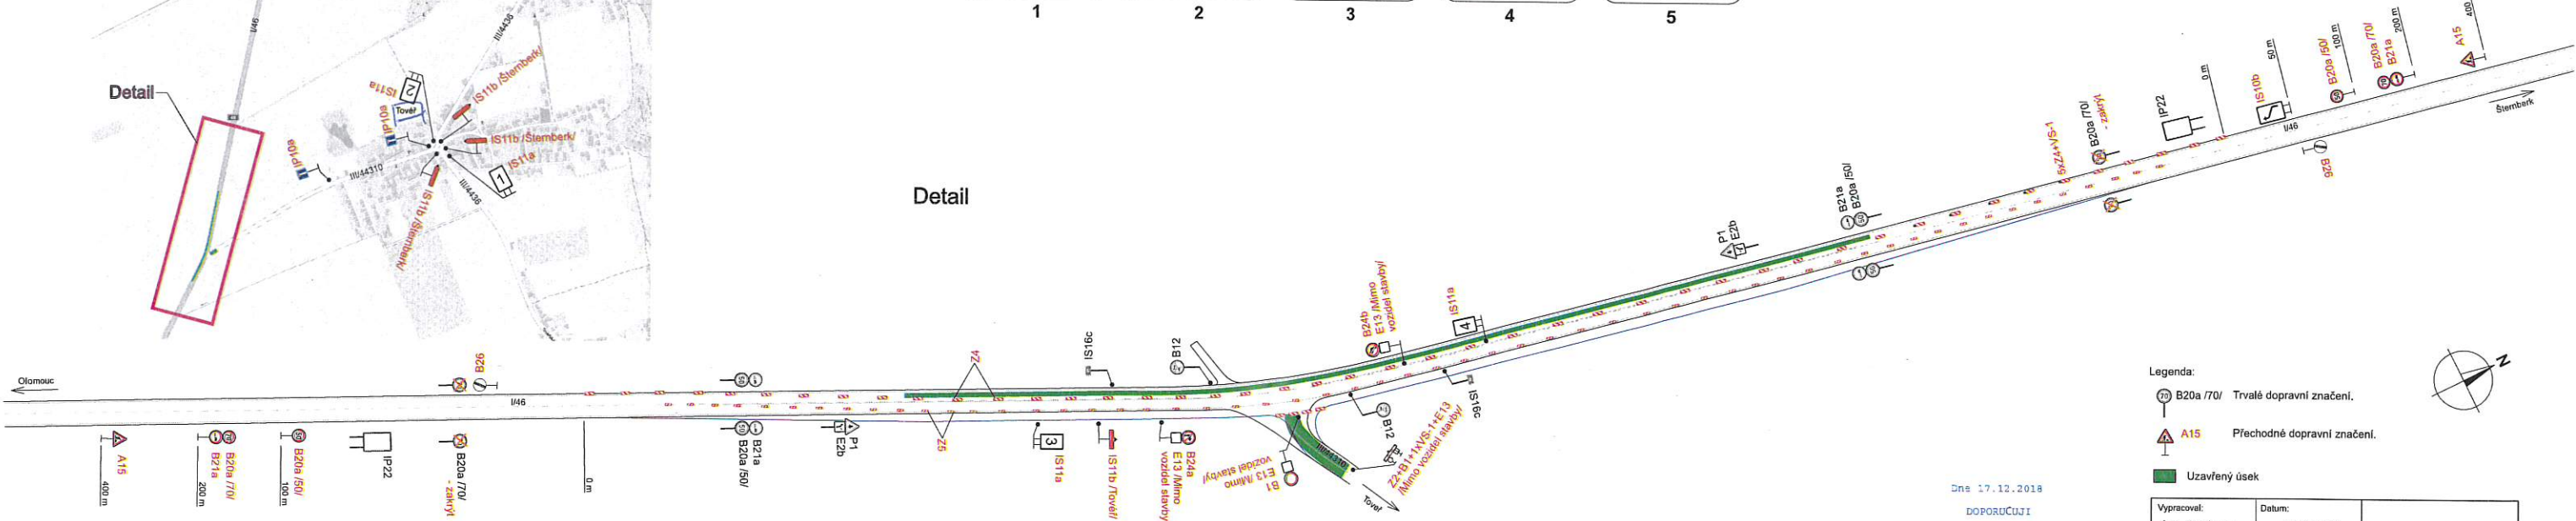

- Legenda:
- B20a /70/ Trvalé dopravní značení.
 - A15 Přechodné dopravní značení.
 - Uzavřený úsek

Dne 17.12.2018
DOPORUČUJI
KRPK-153374-1/CJ-2018-140506


Vypracoval: Ing. Jiří Bluma	Datum: 10.12.2018	SEKNE SEKNE, spol. s r.o. Hamerská 12, 772 00 Olomouc IČ: CZ02363701 tel./fax: 585 311 867
I/46 Toveř - křižovatka 2. etapa Částečná uzavírka silnice I/46 a úplná III/44310 Přechodné dopravní značení		

281939/2018/05
2.1.01.2019
Tomáš


TERMIN:
17.06. - 15.09.2019

4


Situace

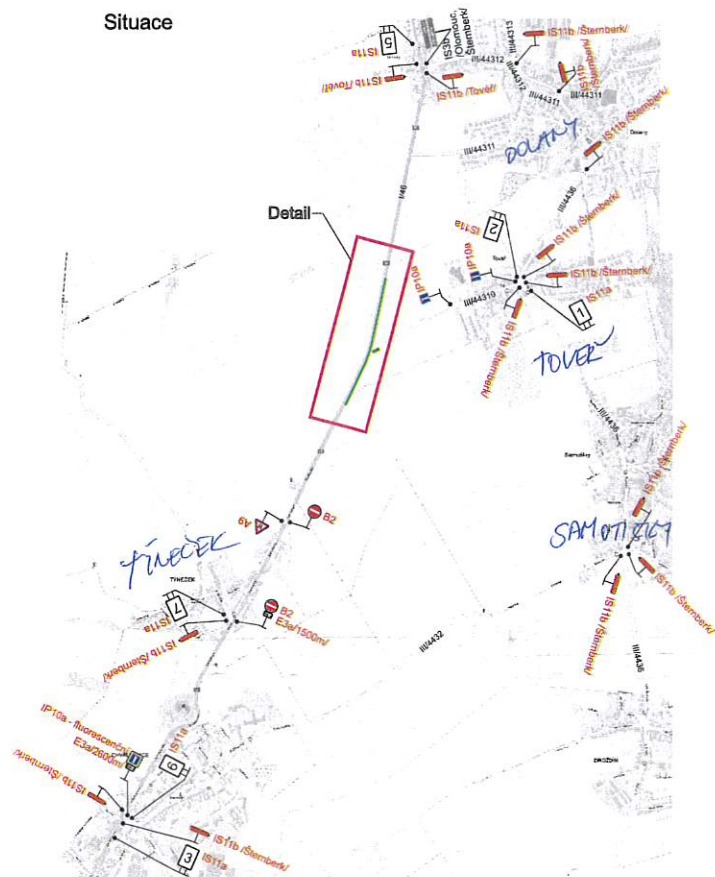

Specifikace IS11a

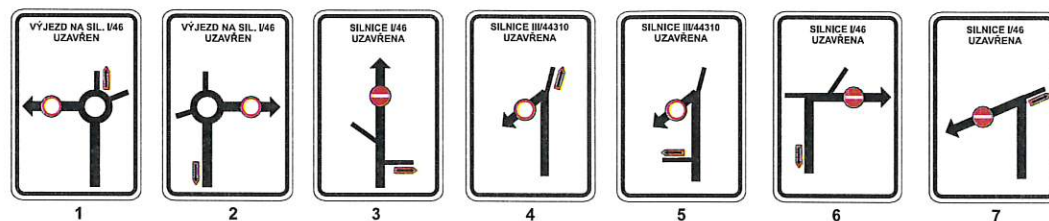

Detail

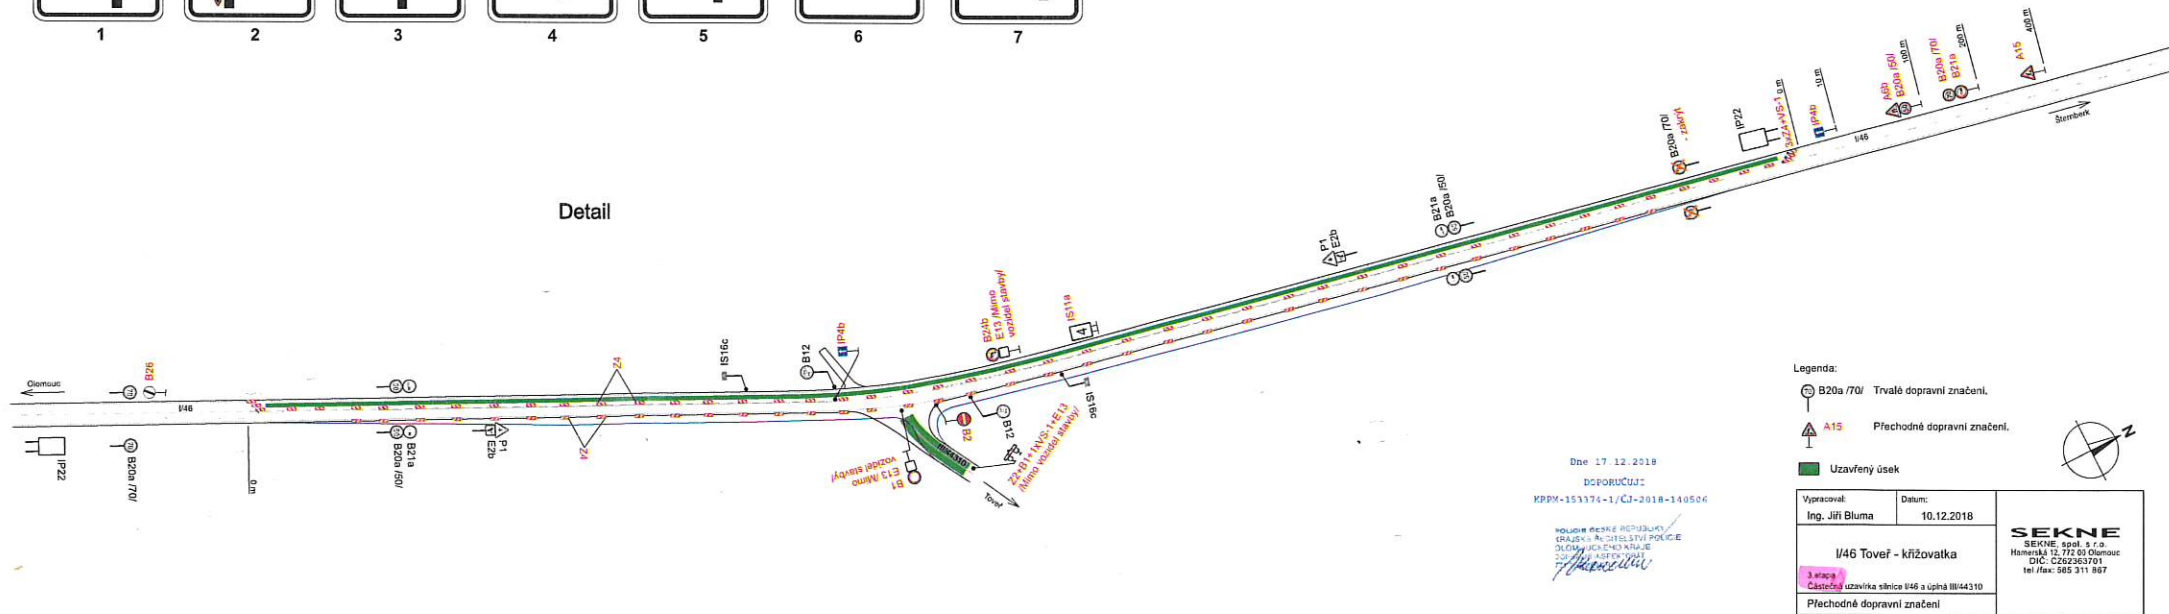

Dne 17.12.2018
 DOPORUČUJÍ
 KPRM-153174-1/CJ-2018-140504
 Ing. Jiří Bluma

- Legenda:
- B20a/70/ Trvalé dopravní značení.
 - A15 Přechodné dopravní značení.
 - Uzavřený úsek

Vypracoval: Ing. Jiří Bluma	Datum: 10.12.2018
I/46 Tovec - křižovatka	
3 etapa Časová uzavírka silnice I/46 a úpíňá III/44310	
Přechodné dopravní značení	

SEKNE
 SEKNE, spol. s r.o.
 HAMBOURK 12, 772 03 Olomouc
 DIČ: CZ62363701
 tel./fax: 585 311 887

OVĚŘENO
 Městský úřad Olomouc
 281939/2018/OS
 21.01.2019 *Janek*

TERMIN
 16.09. - 30.09.2019